

NW

Profilschnitt nördliches Hellental,
5-fach überhöht
(vertikal 1:5.000, horizontal 1:25.000)

m ü. NN

500

400

300

200

100

0

-100

-200

Allersheimer
Grund

Bach

Schießhaus

smS

smH

smD

smV

su

4123BV0001

EZGHelle

Bachbett
Steinlade

Buchholz

Hellental

HT1-KQ

q

mo

mm

mu

so

Helle

HT4-FH1

HT5-FH2

HT6-FH3

EZGHelle

Spüligbach

4123HY0064

4124HY0067

Dassel

4124HY0068

SE

m ü. NN

500

400

300

200

100

0

-100

-200

0 250 500 1000 2000 m

Profilschnitt 1: Schnitt durch das nördliche Hellental sowie dessen westlich und östlich angrenzende Gebiete

Profilschnitt südliches Hellental,
 5-fach überhöht
 (vertikal 1:5.000, horizontal 1:25.000)

NW

m ü. NN

500

400

300

200

100

0

-100

-200

-300

Holzminden

Niemanns
Villa

Vogelherd

Großer
Ahrensberg

Hellental

Große
Blöße

Kloppstert

Relleihen

SE

m ü. NN

500

400

300

200


100

0

-100

-200

-300

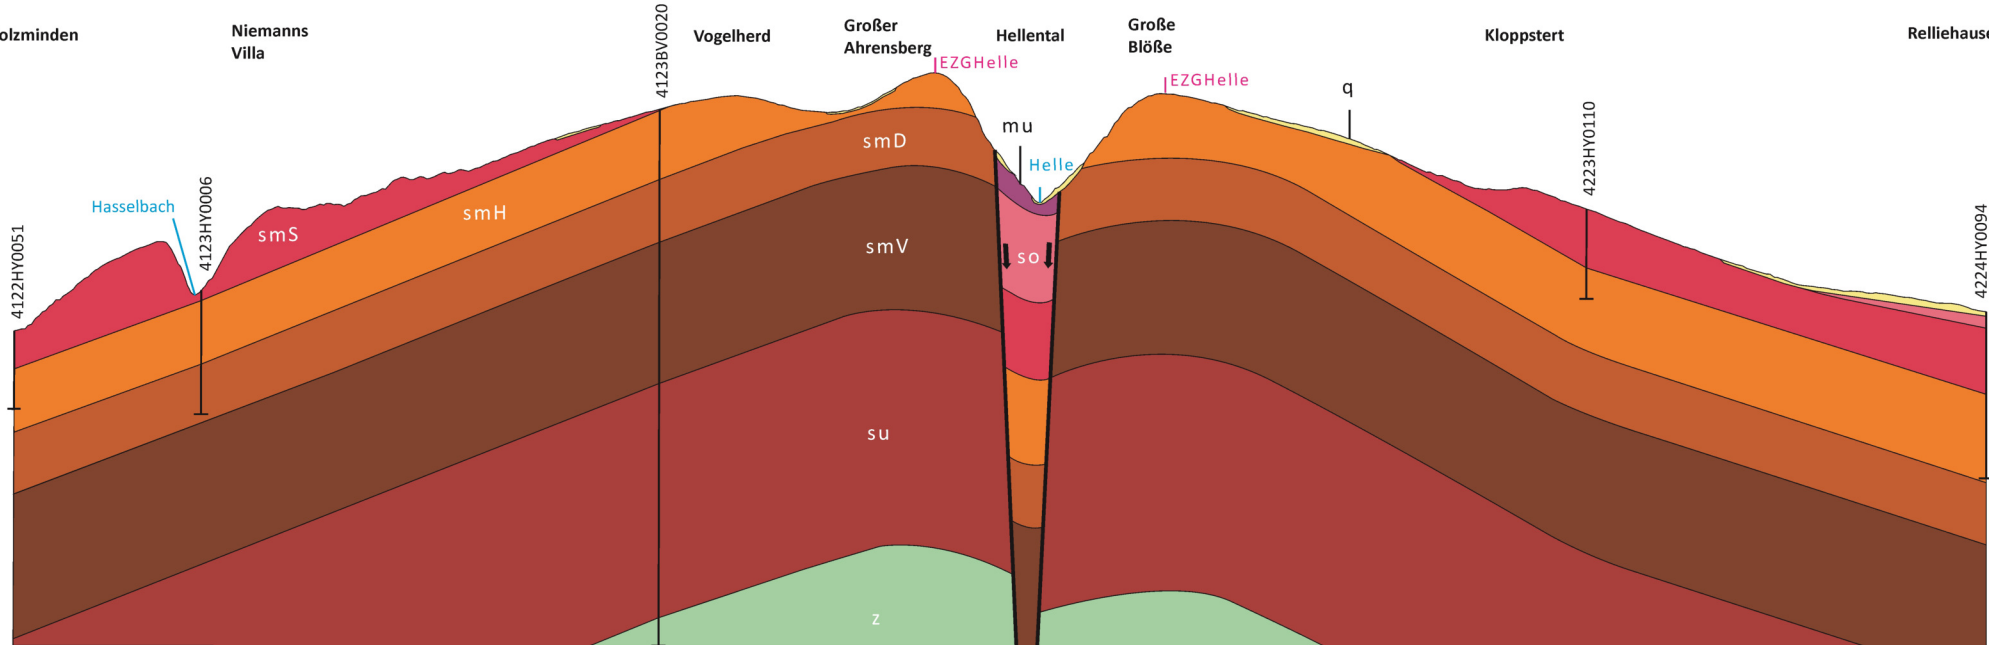

0 250 500 1000 2000 m

Profilschnitt 2: Schnitt durch das südliche Hellental sowie dessen westlich und östlich angrenzende Gebiete